

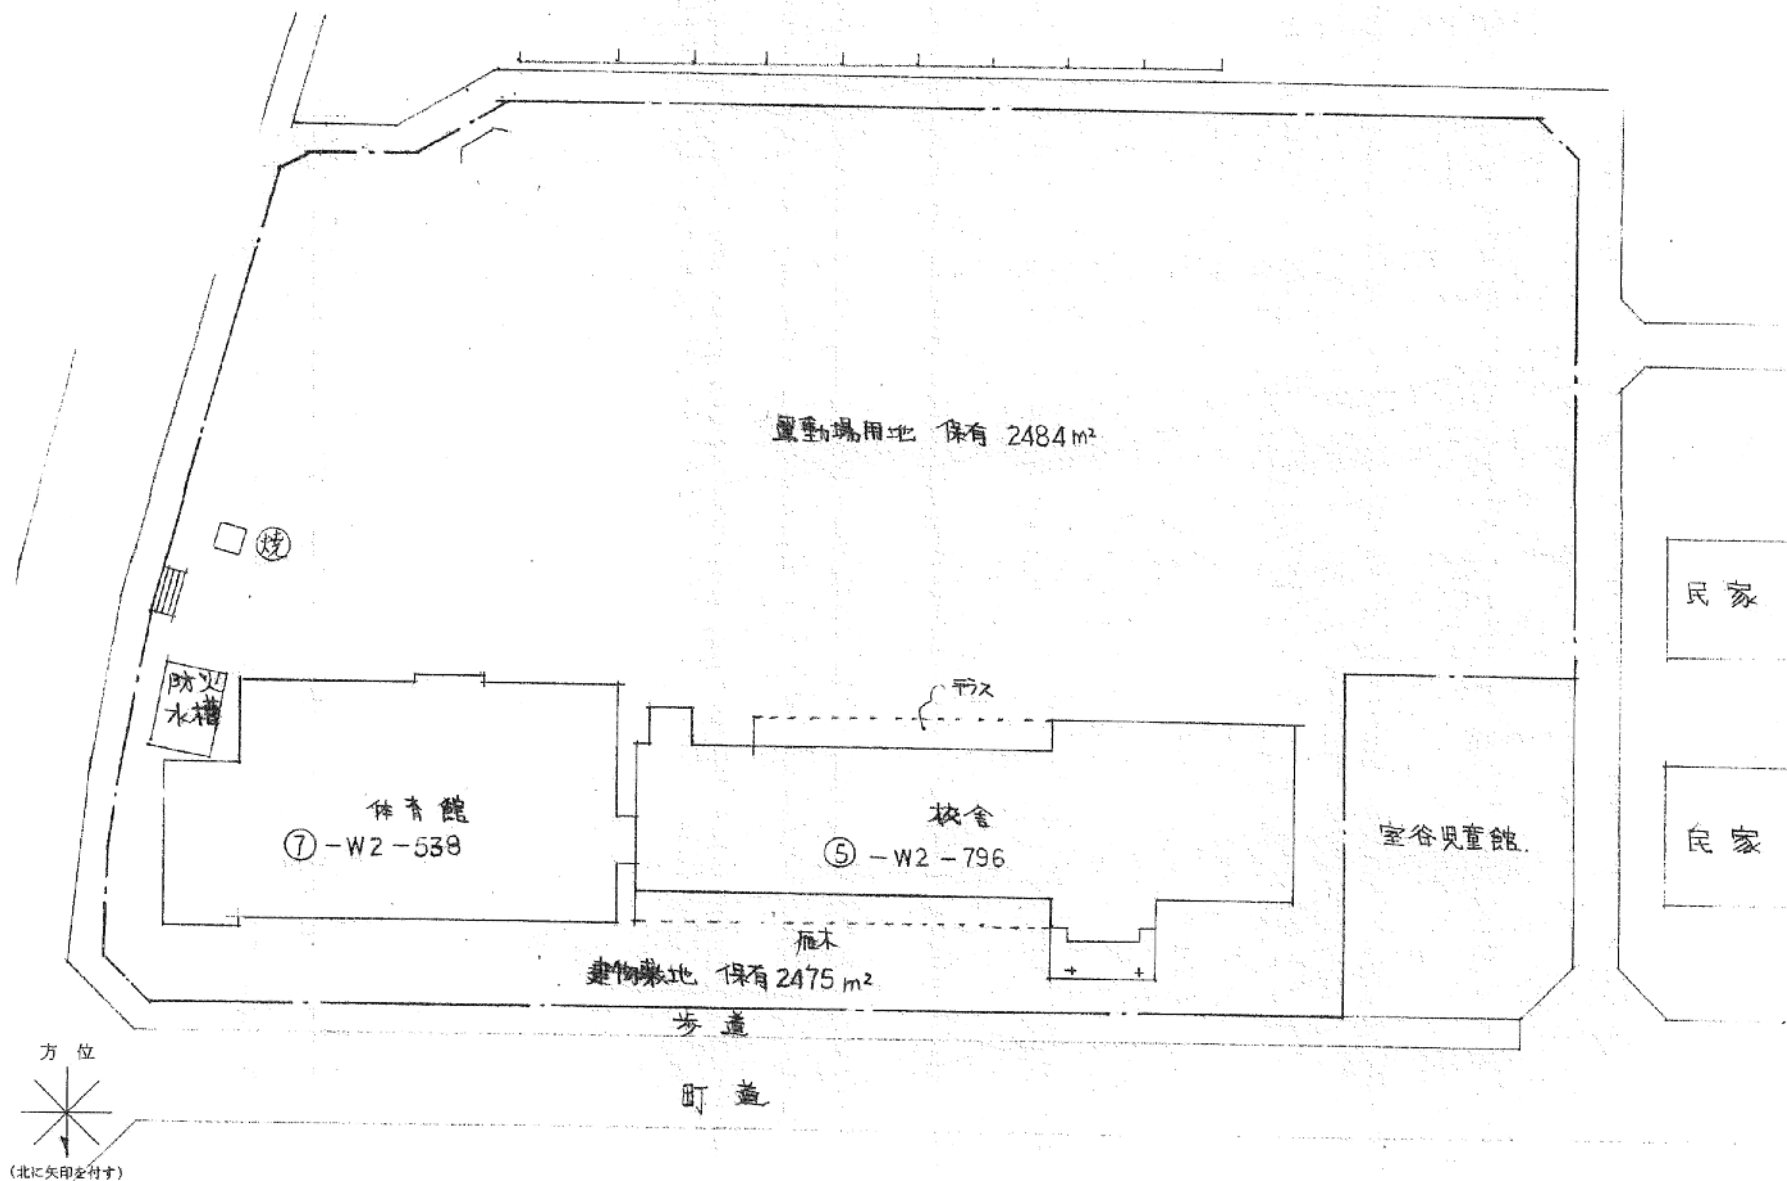



西川小学校 旧神谷分校 配置図

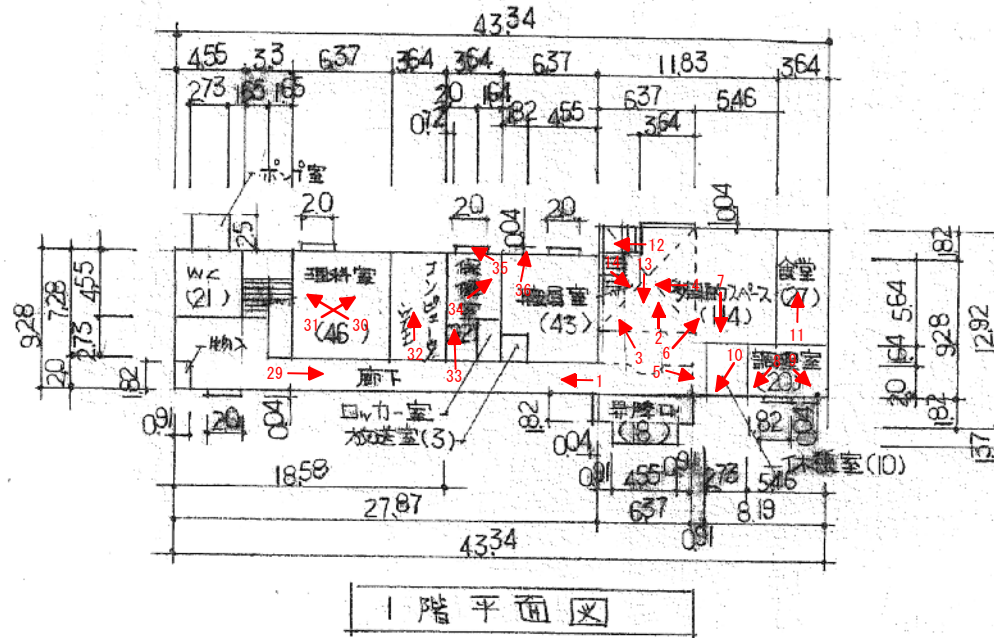

西川小学校 旧神谷分校 平面図 (校舎)

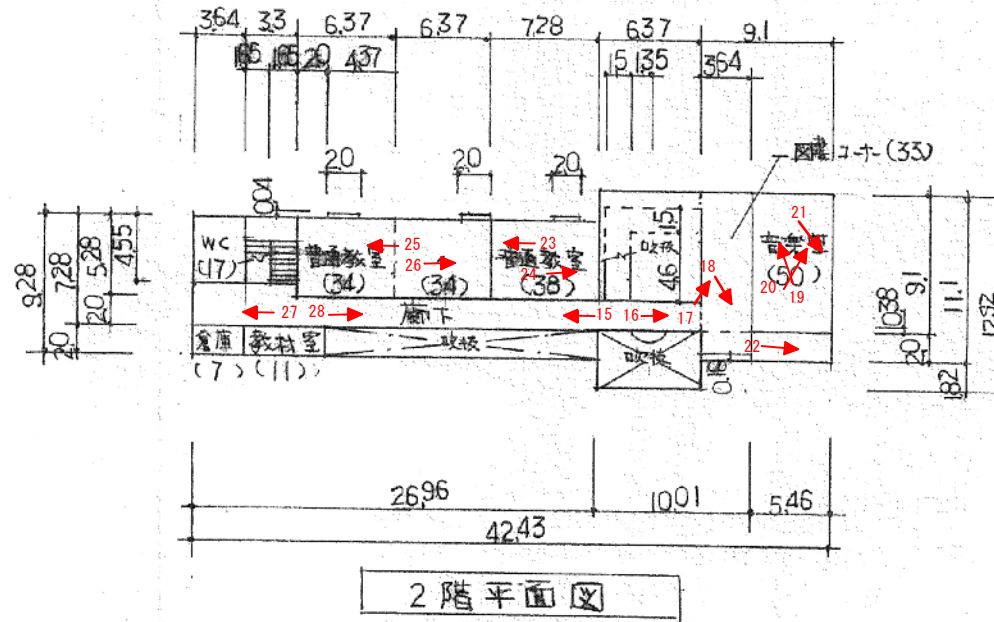

西川小学校 旧神谷分校 平面図 (体育館)

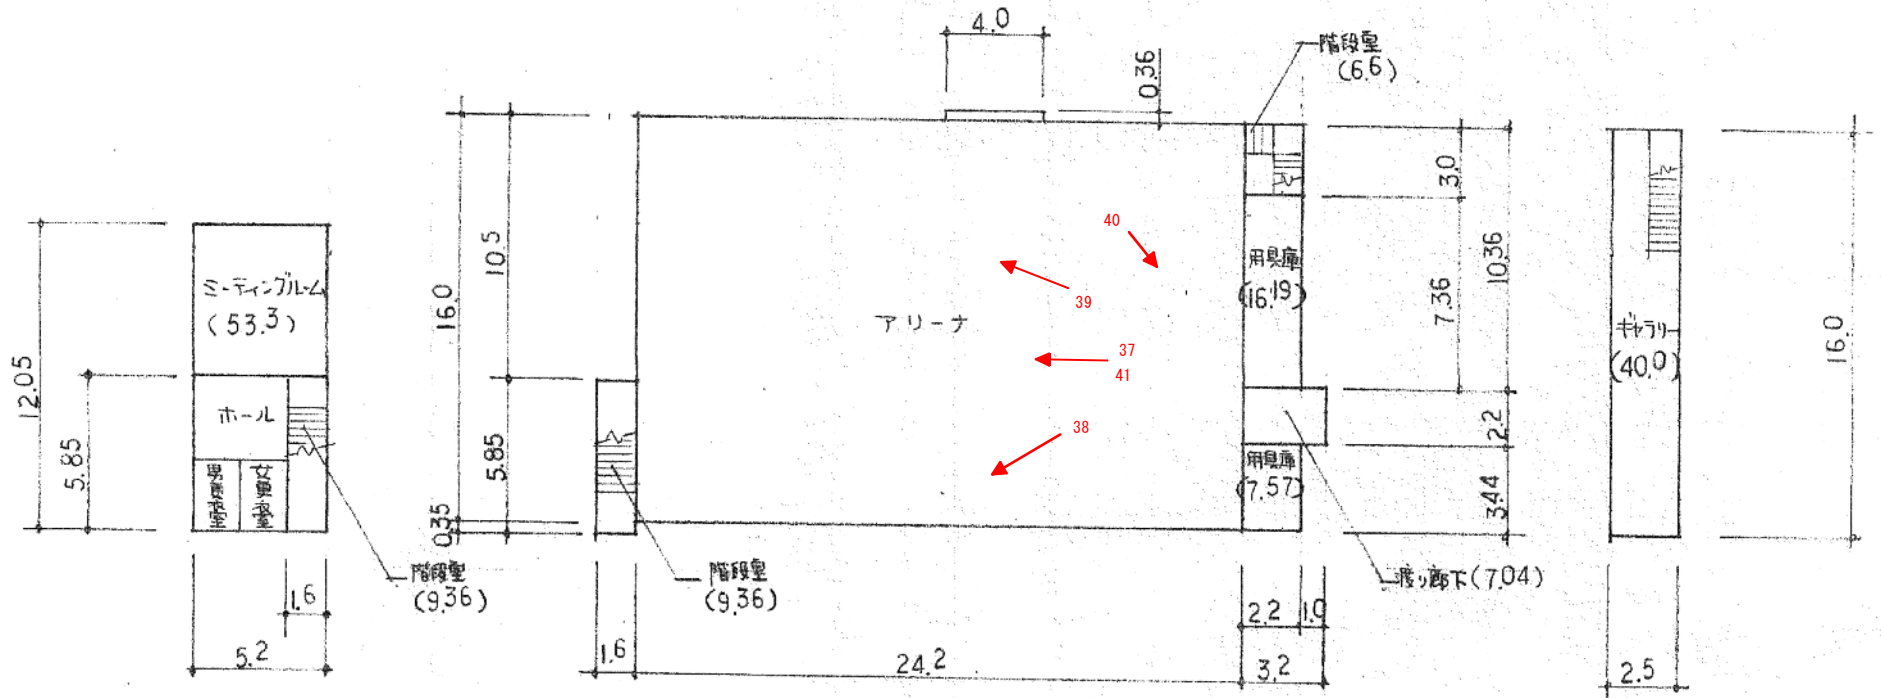

地階平面図

1階平面図

2階平面図